




47-5
雑種地
14㎡
(4.23坪)

694-3
雑種地
14㎡
(4.23坪)



所在地 : 新潟市南区神屋字野起690-3、694-3
新潟市南区小坂字居付47-5

案内図

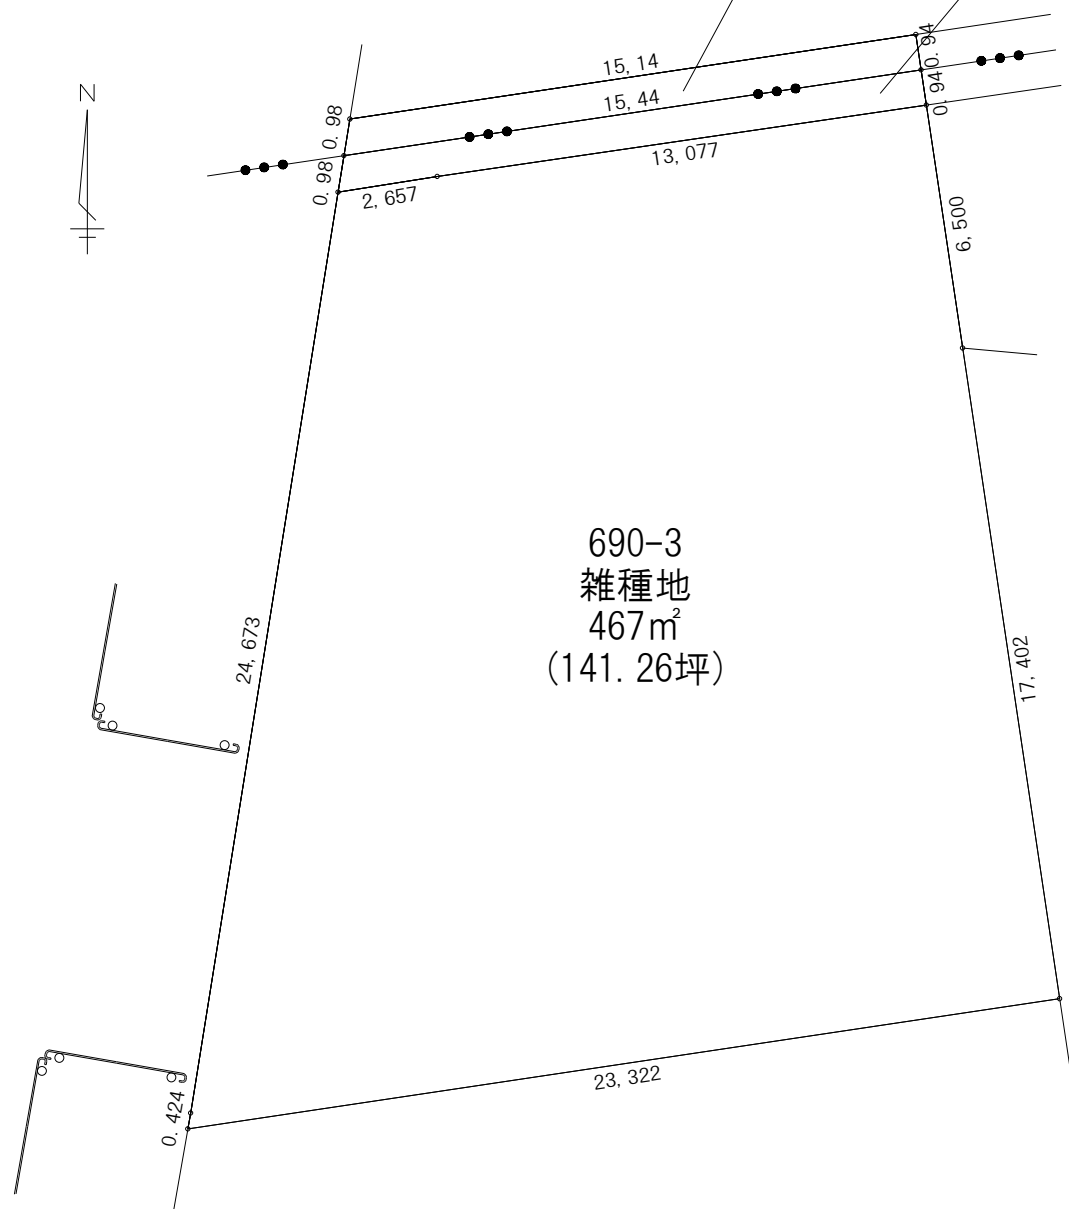

690-3
雑種地
467㎡
(141.26坪)

3筆合計
495㎡
(149.73坪)
@110,000円/坪
総額:16,470,300円

物件情報			
所在地	新潟市南区神屋字野起690-3、694-3 新潟市南区小坂字居付47-5		
地目	雑種地	電気	東北電力
現況	雑種地	ガス	無し
道路	一般国道8号 幅員20.0m	排水	側溝
都市計画	市街化調整区域(建築可)	水道	上水道
建蔽率	70%	学区	白根小学校
容積率	200%		白根第一中学校
用途地域	指定なし	取引態様	媒介

エクセルホーム株式会社 建築士事務所
新潟市南区上下諏訪木854番地7 TEL 025-372-4736
土地家屋調査士 新潟第2185号 古寺 久徳
二級建築士 第16660号
宅地建物取引業 新潟県知事(7)第3545号

承認

設計

作成日

2017.7

工事名称

縮尺

1/200

図面名称

南区神屋売地区画図