





造成完了前

現況写真

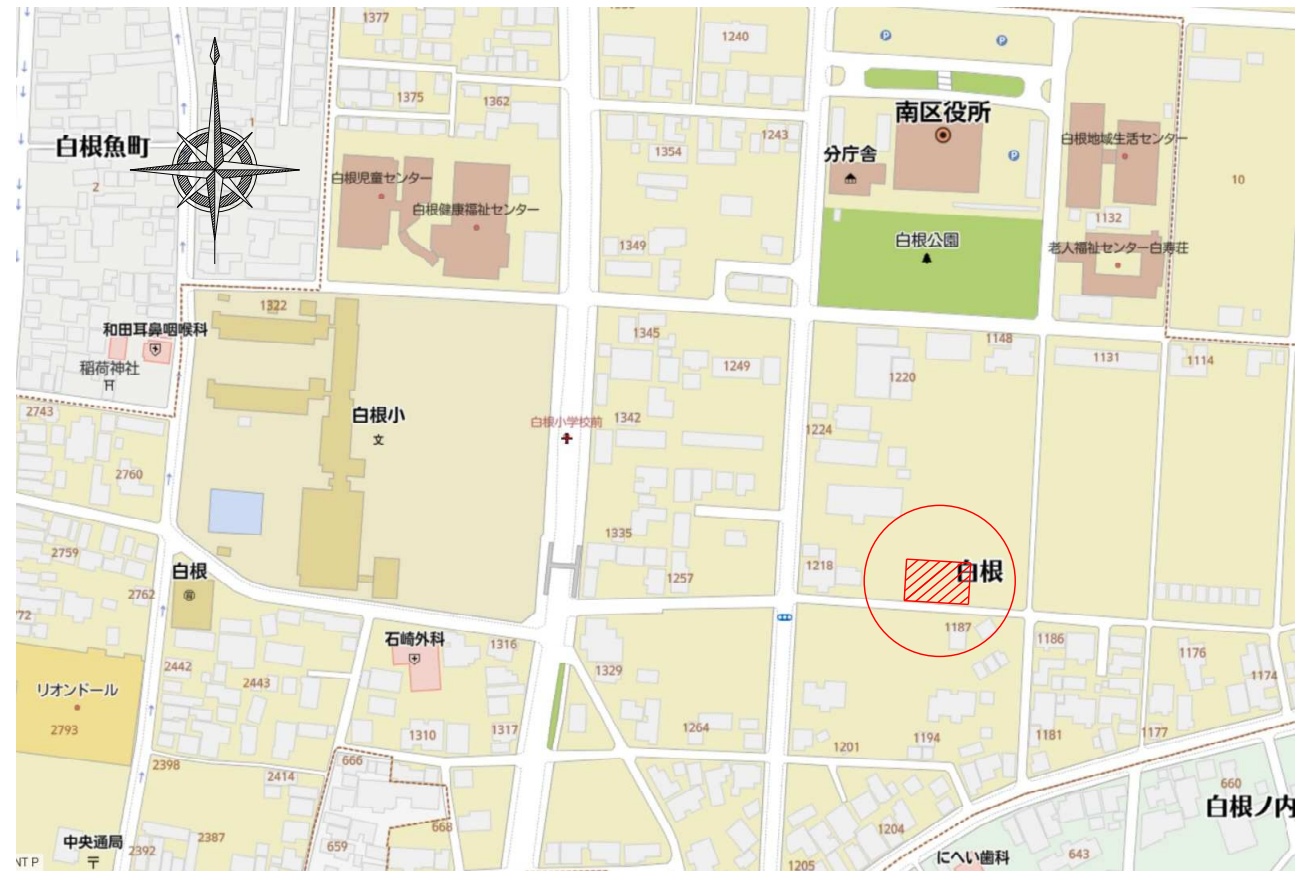

案内図

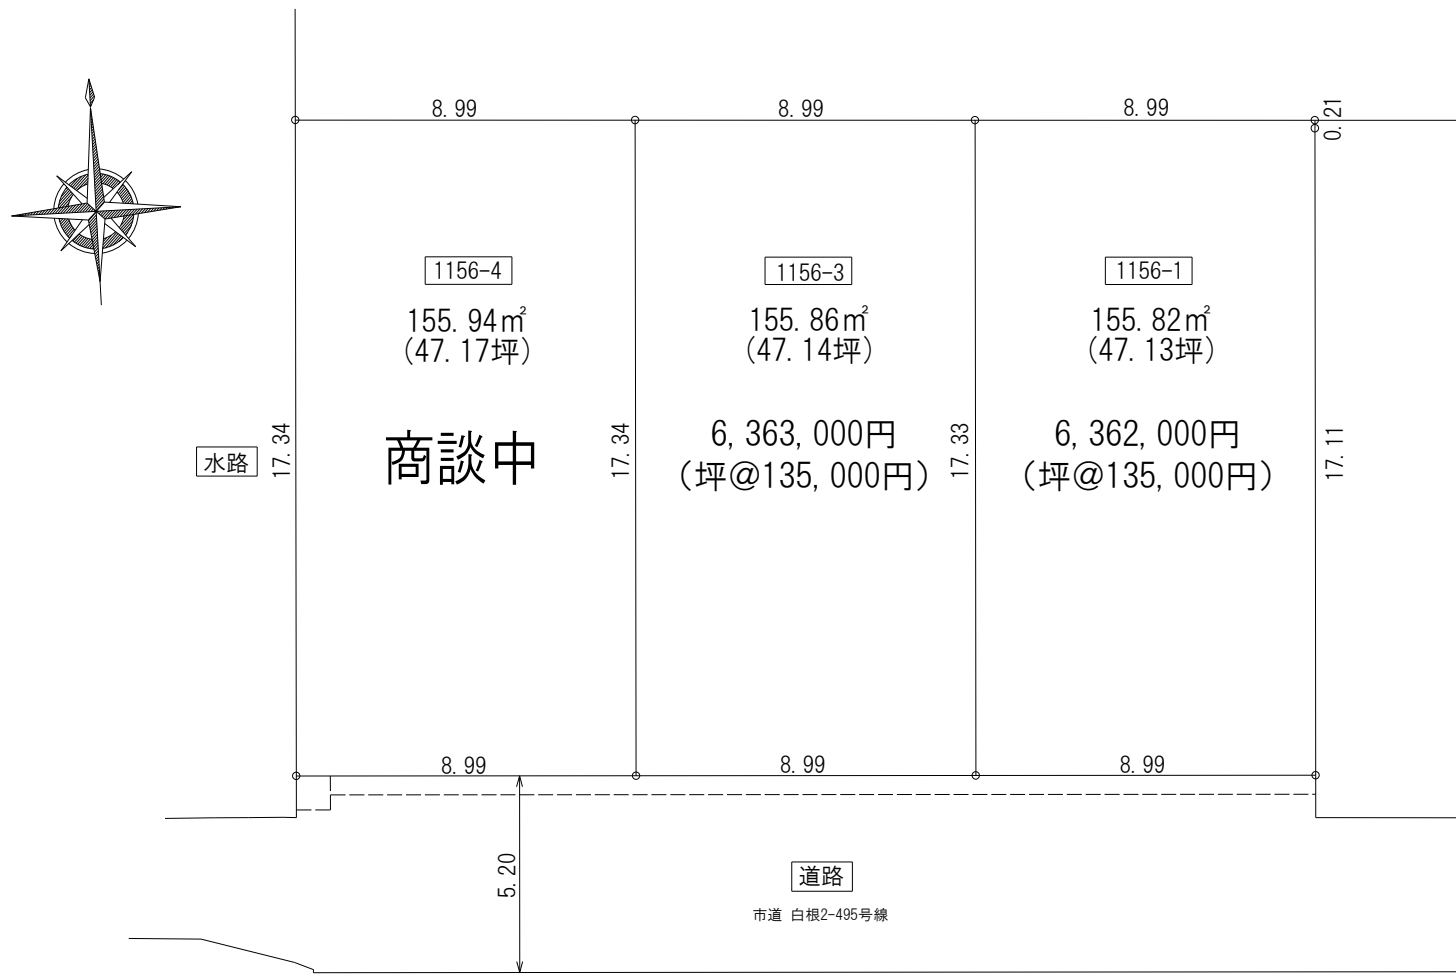

【2021年春完成予定】

物件情報	所在地	新潟市南区白根字杉菜方1156-1、1156-3、1156-4		
地目	田	※完成時に地目を宅地に 変更予定	電気	東北電力
現況	畑		ガス	宅内引込予定
道路	南側市道		水道	宅内引込予定
都市計画	市街化区域		排水	下水道
建蔽率	60%		学校区	白根小学校
容積率	200%			白根第一中学校
用途地域	第一種住居地域		取引態様	売主
防火関係地域	法22条区域		建築条件	なし
備考	<ul style="list-style-type: none"> ・2021年春頃完成引渡し予定 ・下水道の宅内引込は建物建築時に申請必要（費用負担なし） 			